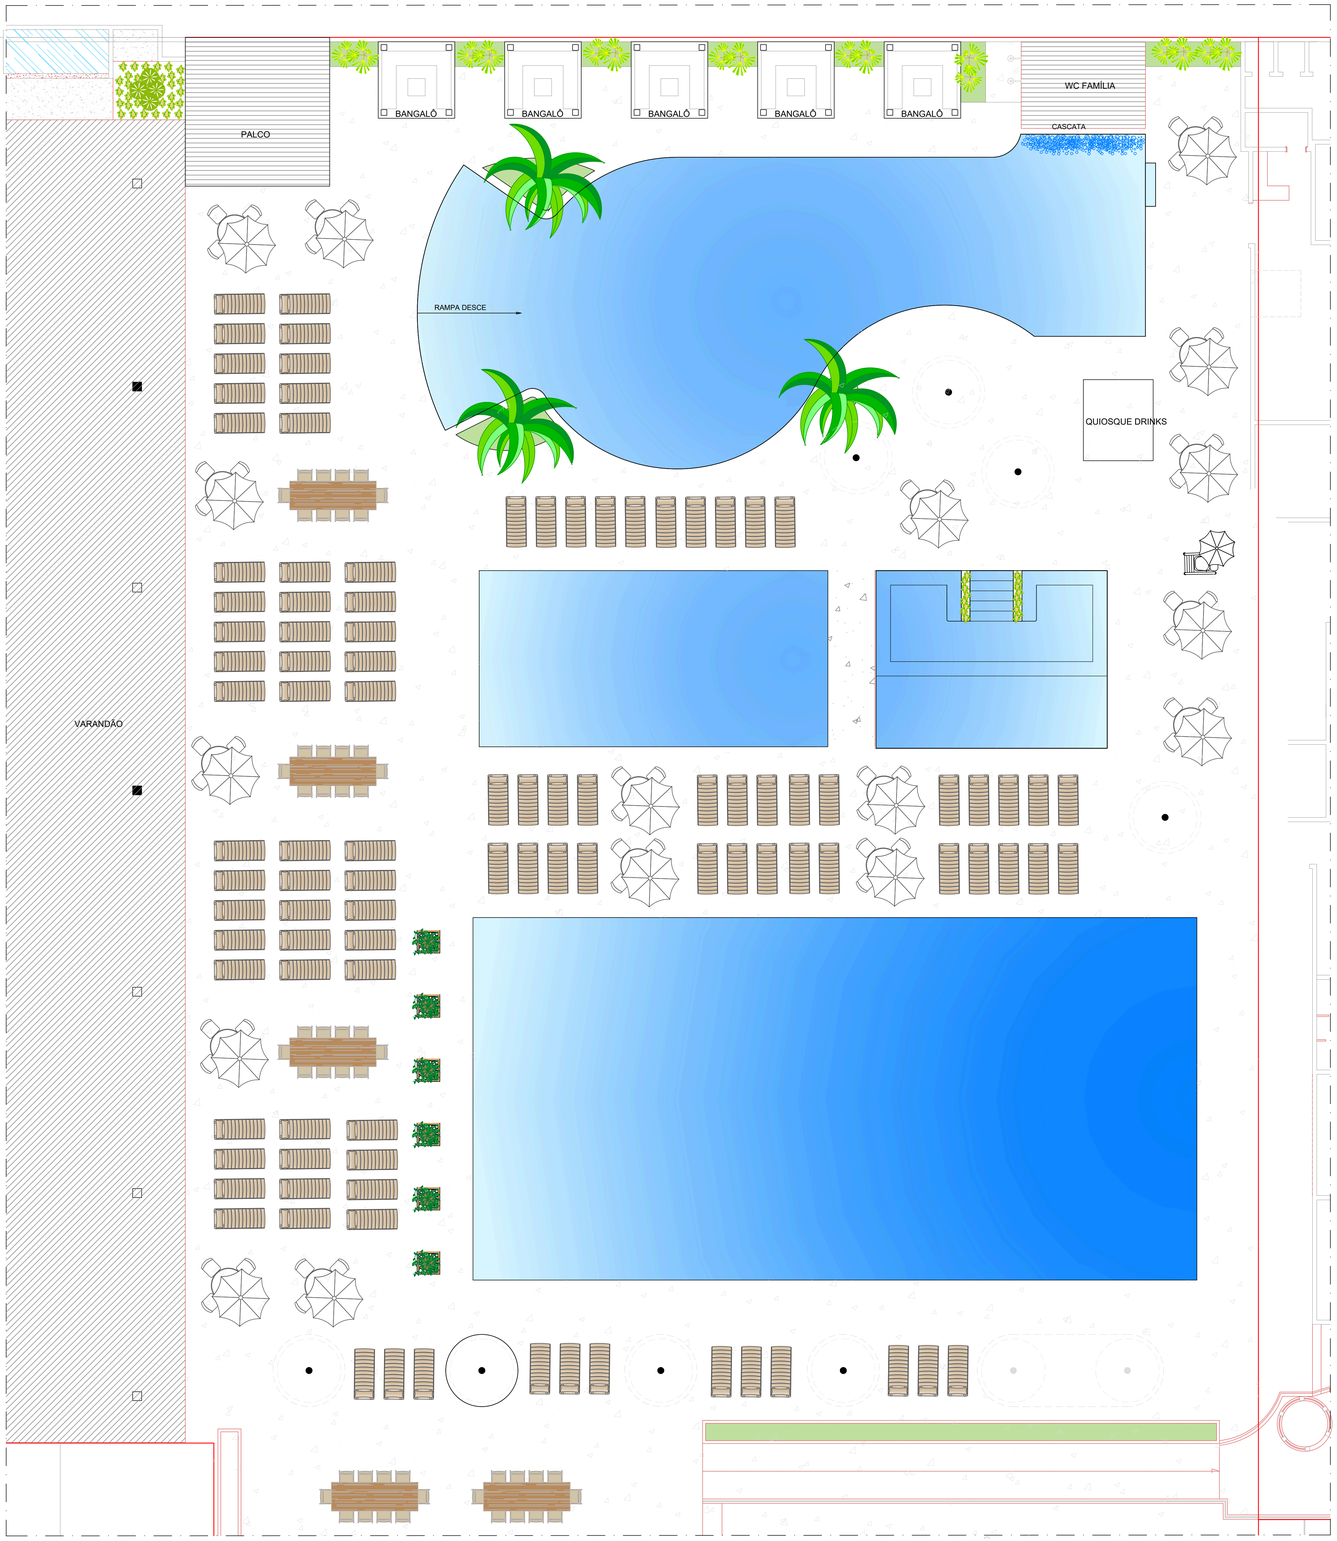

IMPLANTAÇÃO - PISCINAS
ESC.: 1/100

OBSERVAÇÕES:

-Toda área externa das piscina deverão ter o mesmo nível, não contendo degraus ou ressaltos;
-O deck que contorna a piscina, deverá ter desnível de 2%, com caimento para as extremidades externas, evitando o retorno d'água para a mesma;
-A casa de máquina deverá estar enterrada (abaixo do nível d'água das piscinas), com altura mínima de 1.80m (para possibilitar a manutneção por cima dos equipamentos) e deverá ser de uso exclusivo dos equipamentos das piscinas;
-As bordas das piscinas deverão ter 2cm de pingadeira, para melhor acabamento e funcionalidade;
-Todo o deck deverá ser compactado manualmente, com o uso do picolé, evitando futura movimentação de terra;
-Ao compactar o entorno das piscinas, cuidar em apoiar toda a tubulação das mesmas, evitando rachaduras na canos.

REVISÕES - MODIFICAÇÕES DE PROJETO			
REVISÃO	DATA	MODIFICAÇÕES DO PROJETO	DESENHO

QUADRO DE ÁREAS
Piscina Infantil: Área A: 192,22 m² - Perímetro P: 69,84 m
Piscina Spa: Área A: 49,20 m² - Perímetro P: 28,30 m
Bangalô: Área A: 7,00 m² (cada)
Palco: Área A: 25,75 m²

ATENÇÃO: CONFERIR MEDIDAS NO LOCAL.

APROVAÇÃO:

PROCESSO N.º.....
PREFEITURA DE GOIÂNIA
SECRETARIA MUNICIPAL DE PLANEJAMENTO URBANO E HABITAÇAO-SEPLANH
DIRETORIA DE ANÁLISE E APROVAÇÃO DE PROJETOS
APROVADO
EM ...../...../.....

ARQUITETURA DE LAZER

Endereço: RUA 132, Nº 500, SETOR SUL - GOIÂNIA - GO - CEP 74.093-210

ÁREA DE LAZER
PISCINAS ADULTO / INFANTIL

Proprietário
CLUBE DE ENGENHARIA DO ESTADO DE GOIÁS - CNPJ 01.637.578/0001-16

Autor do projeto
Arq. FERNANDA CRISTINA DE OLIVEIRA REZENDE - CAU A34014-6

Responsável Técnico
Engº Civil FREDERICO AUGUSTO DE REZENDE - CREA 7499/D GO

LOGOMARCA:
FERNANDA REZENDE
ARQUITETURA E INTERIORES
especialista em parques aquáticos
FONES: 62 3085 0585 | 99305 6741
Clube de Engenharia de GO
Projeto: Área de lazer - Piscinas

DESCRIÇÃO DO AMBIENTE: Parque Aquático - PISCINAS ADULTO E INFANTIL

CONTEÚDO:
- IMPLANTAÇÃO DAS PISCINAS
- QUADRO DE ÁREAS

ÁREA DO TERRENO ORIGINAL: - - -
ÁREA DO TERRENO PÓS DOAÇÃO - - -
ÁREA TOTAL DAS PISCINAS NOVAS A = 141,42 m²
ÁREA PERMEÁVEL (GRAMA + CAIXA)
I.P. Em cobertura vegetal(grama)
I.C.A.P. caixa de recarga

FOLHA: 1/2
DATA: FEVEREIRO/2025
ESCALA: 1/100