
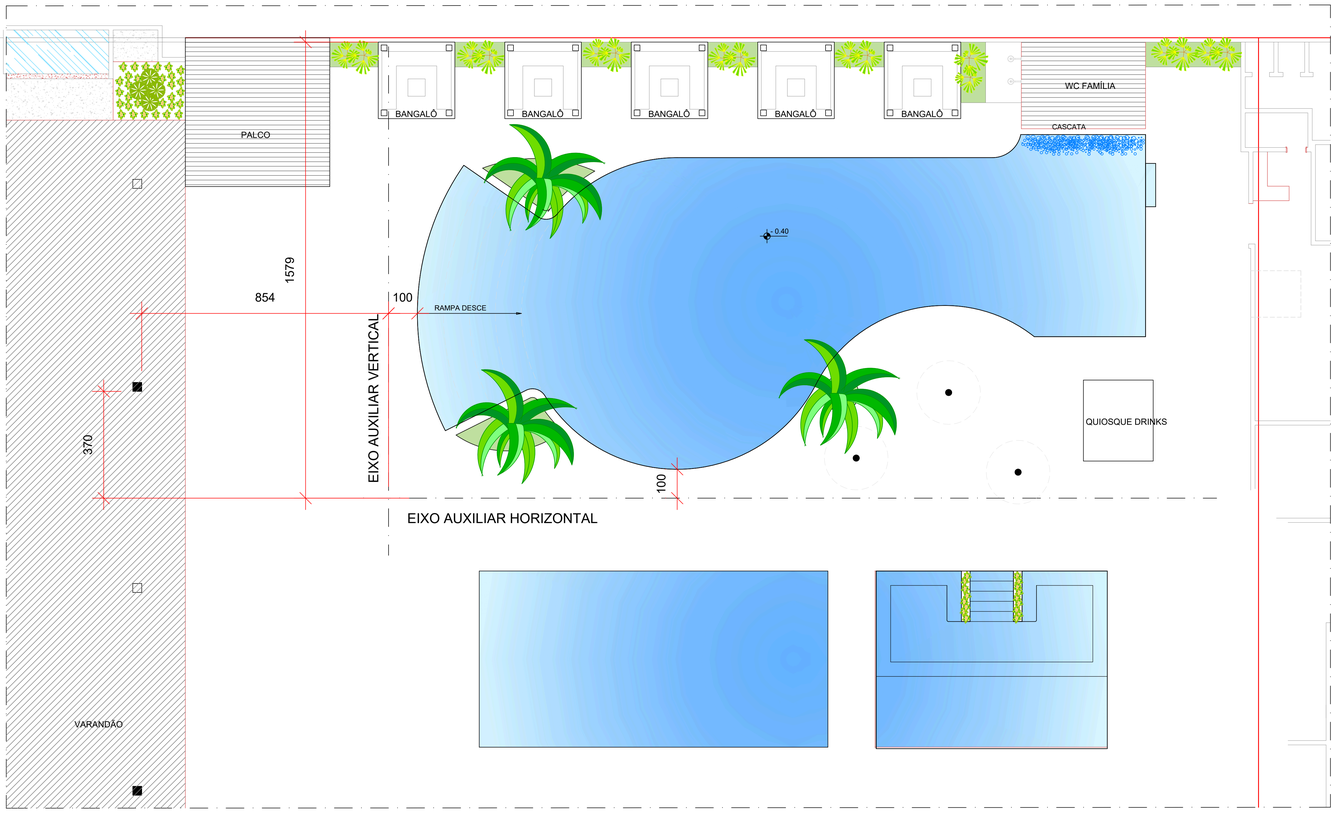


IMPLANTAÇÃO - LOCAÇÃO DOS EIXOS AUXILIARES

ESC.: 1/100

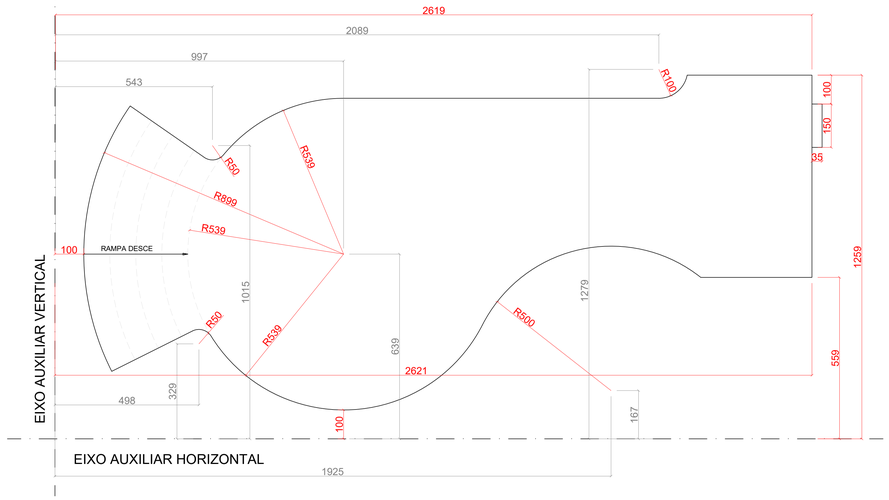

PLANTA DE LOCAÇÃO - RAIOS


Piscina Infantil

ESC.: 1/100




CORTE - CC

ESC.: 1/100

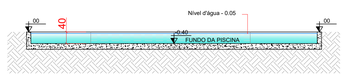

CORTE - DD

ESC.: 1/100

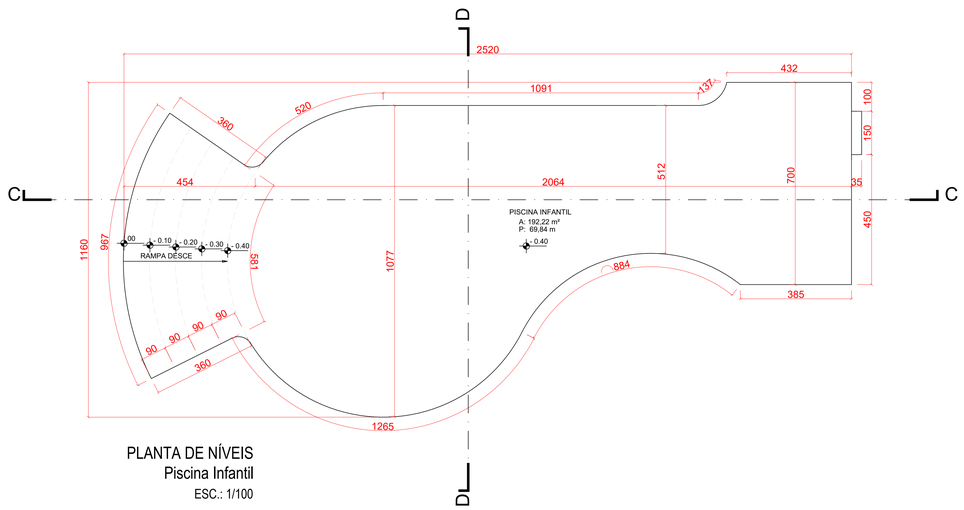

PLANTA DE NÍVEIS

Piscina Infantil

ESC.: 1/100

QUADRO DE ÁREAS
Piscina Infantil: Área A: 192,22 m² - Perímetro P: 69,84 m
Piscina Spa: Área A: 49,20 m² - Perímetro P: 28,30 m
Bangalô: Área A: 7,00 m² (cada)
Palco: Área A: 25,75 m²

ATENÇÃO: O ACQUALOCO DEVERÁ SER LOCADO PELO FABRICANTE

ATENÇÃO: CONFERIR MEDIDAS NO LOCAL.

APROVAÇÃO:

PROCESSO N.º.....

PREFEITURA DE GOIÂNIA
SECRETARIA MUNICIPAL DE PLANEJAMENTO URBANO E HABITAÇAO-SEPLANH
DIRETORIA DE ANÁLISE E APROVAÇÃO DE PROJETOS
APROVADO

EM...../...../.....

ARQUITETURA DE LAZER

Endereço: RUA 132, Nº 500, SETOR SUL - GOIÂNIA - GO - CEP 74.093-210

ÁREA DE LAZER

PISCINAS ADULTO / INFANTIL

Proprietário

CLUBE DE ENGENHARIA DO ESTADO DE GOIÁS - CNPJ 01.637.578/0001-16

Autor do projeto

Arq. FERNANDA CRISTINA DE OLIVEIRA REZENDE - CAU A34014-6

Responsável Técnico

Engº Civil FREDERICO AUGUSTO DE REZENDE - CREA 7499/D GO

LOGOMARCA:

FERNANDA REZENDE
ARQUITETURA E INTERIORES
especialista em parques aquáticos
FONES: 62 3095 0555 | 99505 6741

Clube de Engenharia de GO

Projeto: Área de lazer - Piscinas

DESCRIÇÃO DO AMBIENTE: Parque Aquático - PISCINAS ADULTO E INFANTIL

CONTEÚDO:

- LOCAÇÃO DOS EXOS AUX.
- PLANTA DE NÍVEIS
- QUADRO ESPECIFICAÇÕES
- QUADRO DE ÁREAS

ÁREA DO TERRENO ORIGINAL: - - -

ÁREA DO TERRENO PÓS DOAÇÃO - - -

ÁREA TOTAL DAS PISCINAS A = 141,42 m²

ÁREA PERMEÁVEL (GRAMA + CAIXA)

I.P. Em cobertura vegetal(grama)

I.C.A.P. caixa de recarga

FOLHA: 2/2

DATA: FEVEREIRO/2025

ESCALA: 1/100